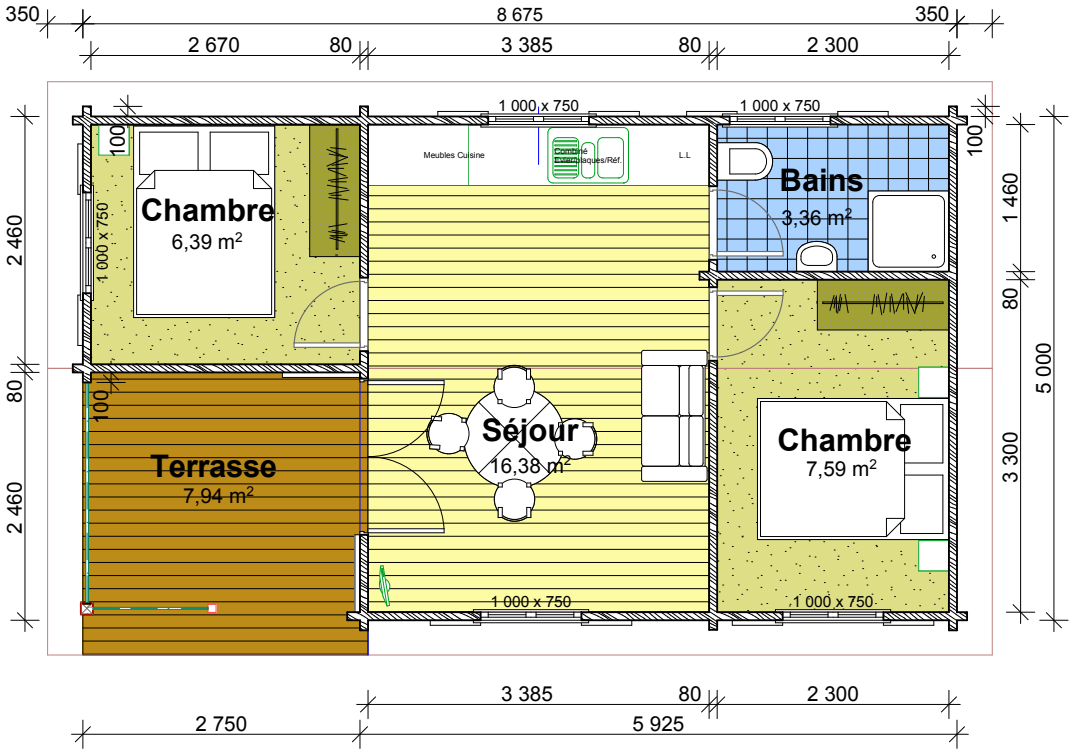

SURFACES	
Séjour	16,38
Chambre 1	6,39
Chambre 2	7,59
Bains	3,36
Surf. Habitable	33,72
Terrase	7.04
SHOB	**43,38**
SHON	**34,78**

Plan

Client :
Rue :
CP : **Ville :**

Echelle: 1/75 eme

Date:

Modèle **Arizona 35**

FORESTA